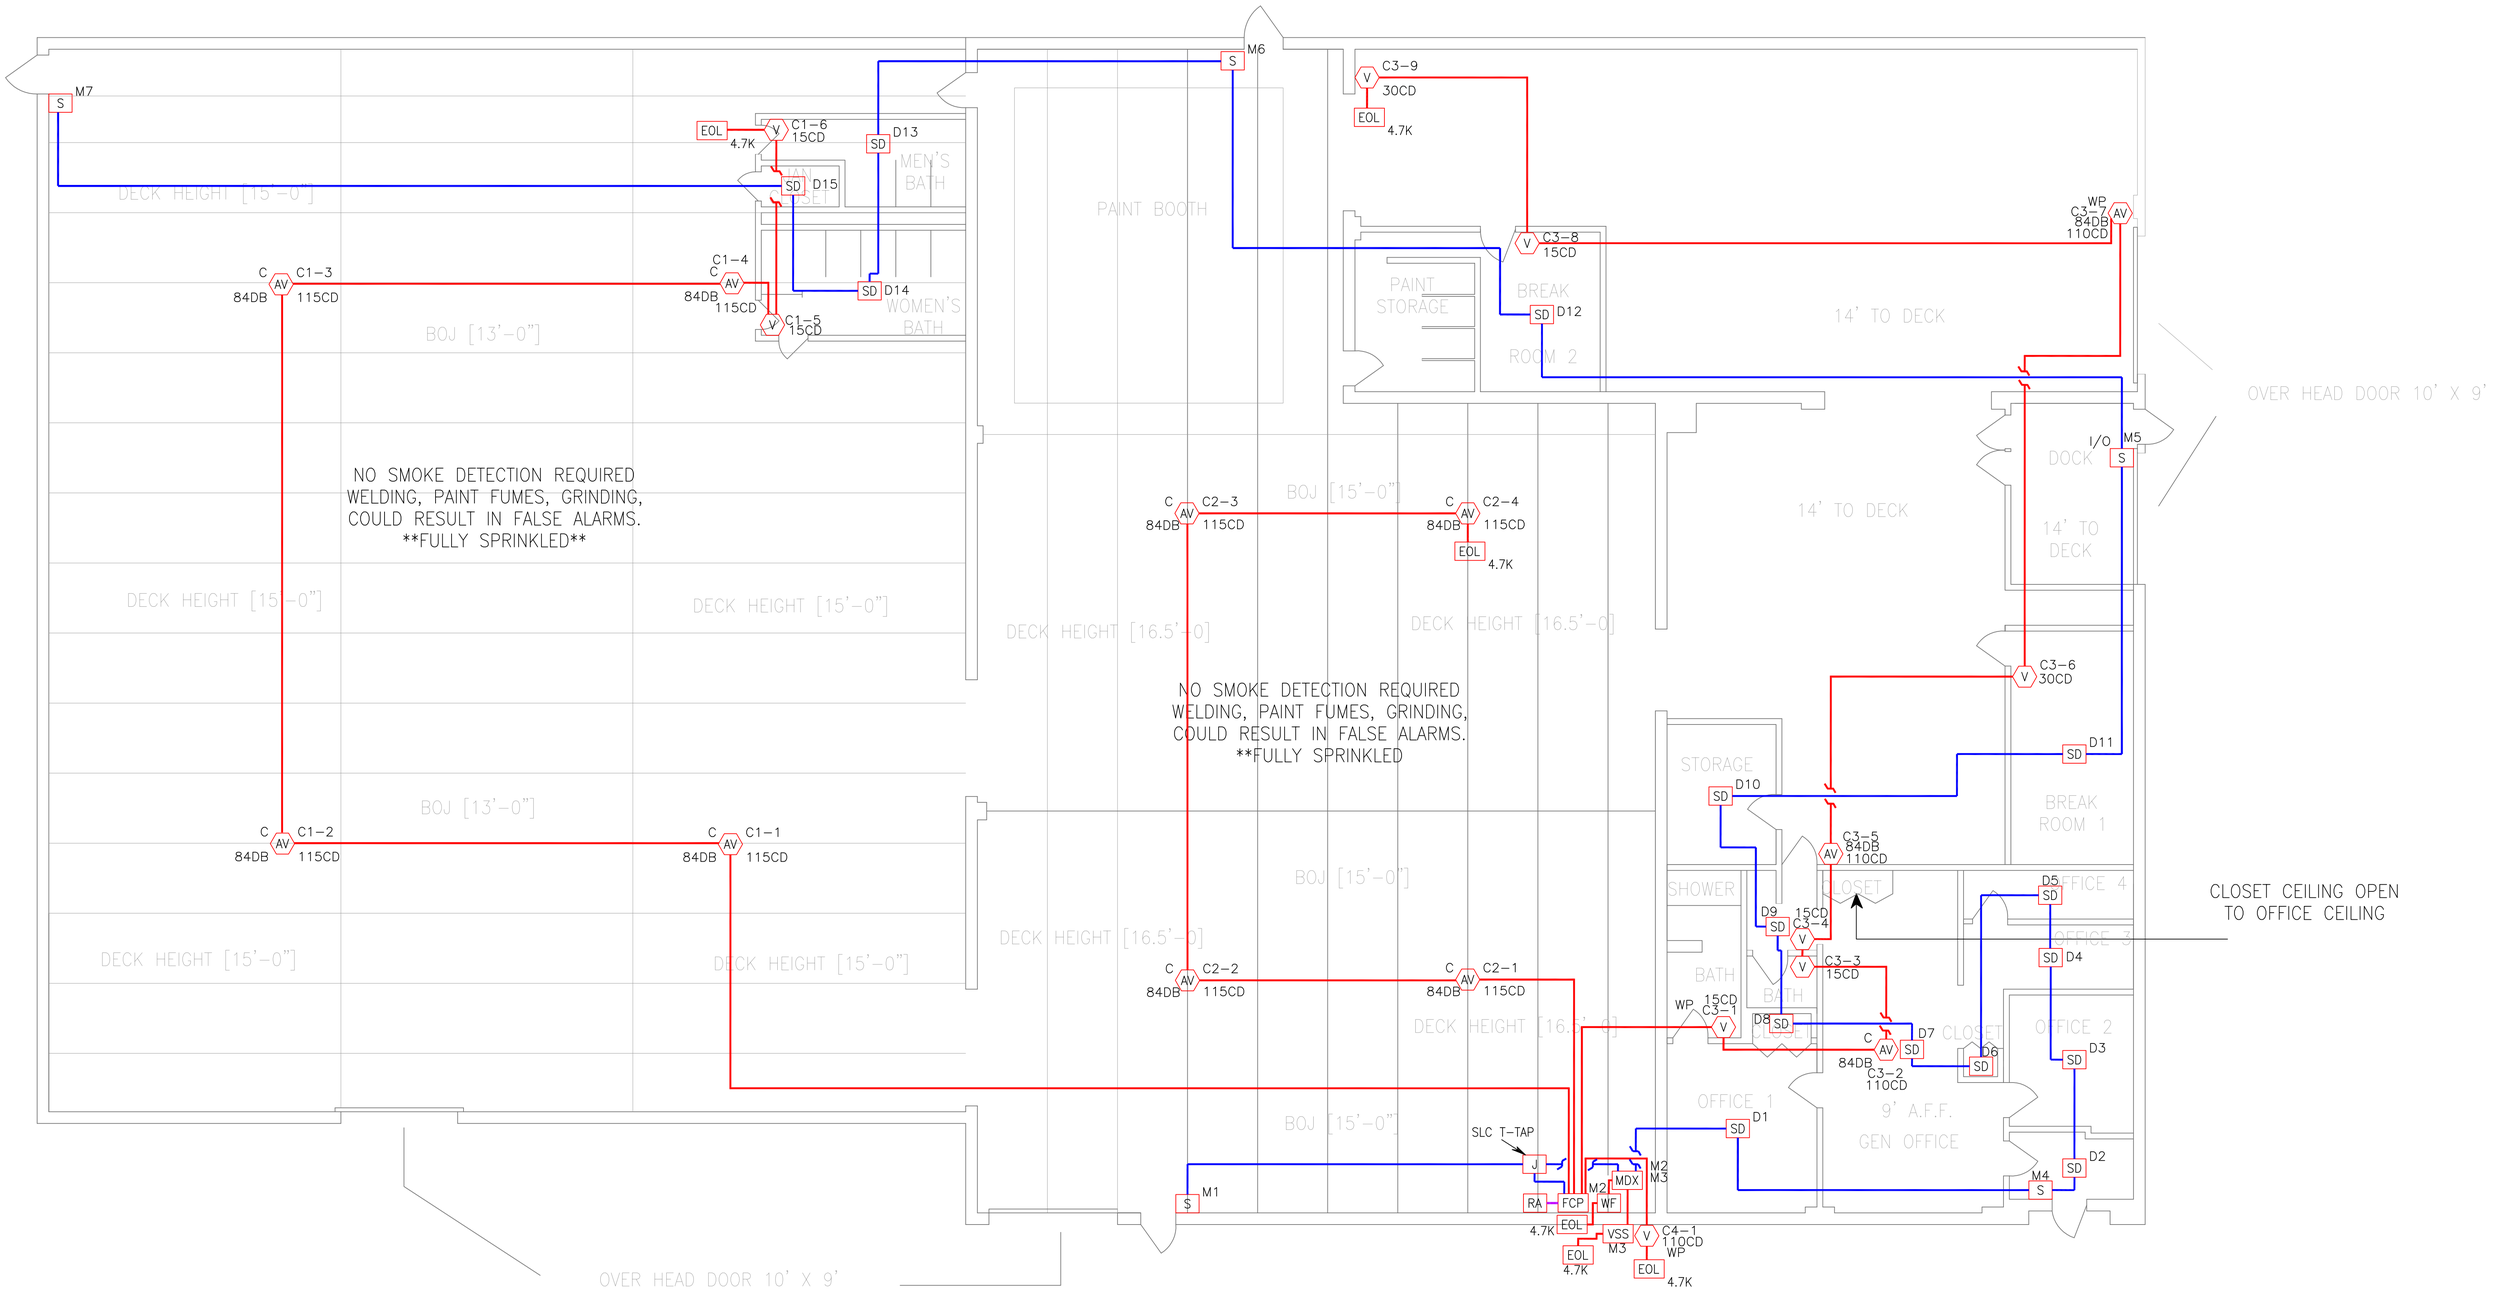
M7
S
DECK HEIGHT [15'-0"]
EOL
4.7K
V
C1-6
15CD
SD
D13
MEN'S BATH
SD
D15
C1-4
C
AV
84DB
115CD
C1-3
C
AV
84DB
115CD
SD
D14
WOMEN'S BATH
V
C1-5
15CD
BOJ [13'-0"]
NO SMOKE DETECTION REQUIRED
WELDING, PAINT FUMES, GRINDING,
COULD RESULT IN FALSE ALARMS.
FULLY SPRINKLED
DECK HEIGHT [15'-0"]
DECK HEIGHT [15'-0"]
C
AV
84DB
115CD
C1-2
C
AV
84DB
115CD
C1-1
BOJ [13'-0"]
DECK HEIGHT [15'-0"]
DECK HEIGHT [15'-0"]
OVER HEAD DOOR 10' X 9'
M6
S
PAINT BOOTH
V
C3-9
30CD
EOL
4.7K
V
C3-8
15CD
PAINT STORAGE
BREAK ROOM 2
SD
D12
WP
C3-7
84DB
110CD
AV
14' TO DECK
OVER HEAD DOOR 10' X 9'
I/O
M5
S
DOCK
14' TO DECK
14' TO DECK
C
AV
84DB
115CD
C2-3
C
AV
84DB
115CD
C2-4
EOL
4.7K
BOJ [15'-0"]
DECK HEIGHT [16.5'-0]
DECK HEIGHT [16.5'-0]
NO SMOKE DETECTION REQUIRED
WELDING, PAINT FUMES, GRINDING,
COULD RESULT IN FALSE ALARMS.
**FULLY SPRINKLED
V
C3-6
30CD
SD
D11
STORAGE
SD
D10
BREAK ROOM 1
AV
C3-5
84DB
110CD
SHOWER
CLOSET
D5
SD
OFFICE 4
CLOSET CEILING OPEN
TO OFFICE CEILING
D9
SD
15CD
C3-4
V
V
C3-3
15CD
OFFICE 3
SD
D4
BATH
BATH
WP
15CD
C3-1
V
D8
SD
C
AV
SD
D7
84DB
C3-2
110CD
CLOSET
D6
SD
OFFICE 2
SD
D3
OFFICE 1
SD
D1
9' A.F.F.
GEN OFFICE
SD
D2
M4
S
BOJ [15'-0"]
SLC T-TAP
J
M1
S
RA
FCP
M2
MDX
M2
M3
WF
EOL
4.7K
VSS
M3
V
C4-1
110CD
WP
EOL
4.7K
EOL
4.7K
C
AV
84DB
115CD
C2-2
C
AV
84DB
115CD
C2-1
DECK HEIGHT [16.5'-0]
BOJ [15'-0"]